




องค์การบริหารส่วนตำบลโพธิ์เก้าต้น

โครงการปรับปรุงผิวจราจรหินคลุก หมู่ที่ 5,6 บริเวณสายการเกษตรสายกลาง
ตำบลโพธิ์เก้าต้น อำเภอเมืองลพบุรี จังหวัดลพบุรี

โครงการปรับปรุงผิวจราจรหินคลุก หมู่ที่ 5,6
 องค์การบริหารส่วนตำบลโพธิ์เก้าต้น
 สายทาง บริเวณสายเกษตรสายกลาง
 หมู่ที่ 5,6 ตำบลโพธิ์เก้าต้น อำเภอเมืองลพบุรี จังหวัดลพบุรี

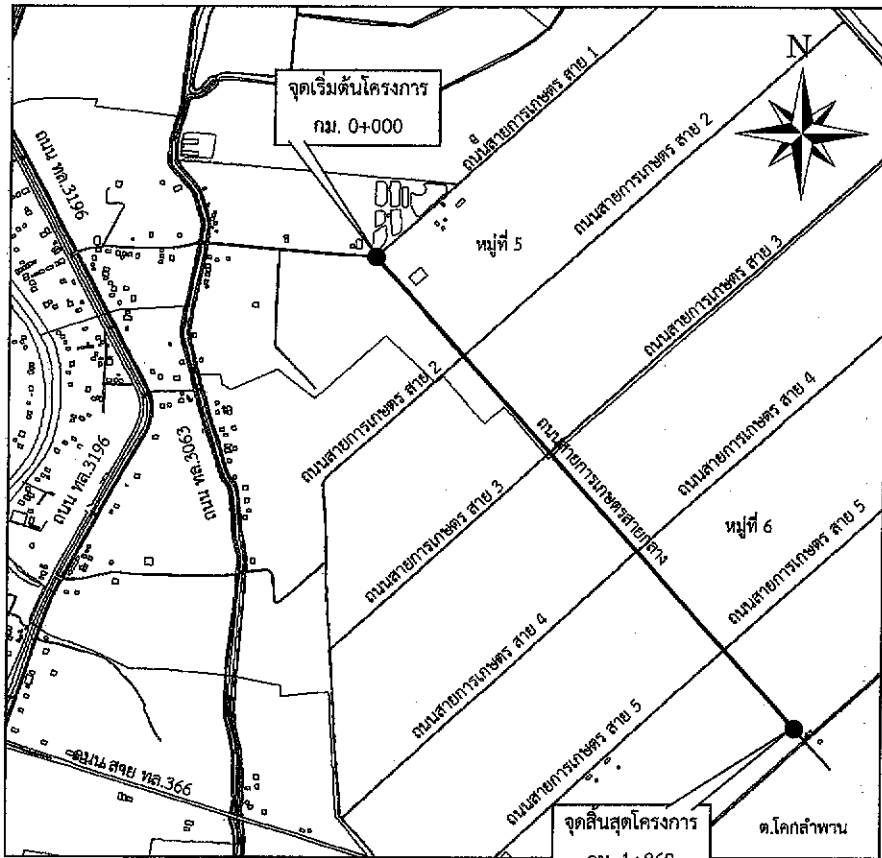

แผนที่สังเขป

รายละเอียดประกอบโครงการปรับปรุงผิวจราจรหินคลุก หมู่ที่ 5,6

สายทาง บริเวณสายการเกษตรสายกลาง หมู่ที่ 5,6 ตำบลโพธิ์เก้าต้น อำเภอเมืองลพบุรี จังหวัดลพบุรี
 ขนาดผิวจราจรกว้าง 5.00 เมตร, ยาว 1,860.00 เมตร, หรือมีพื้นที่ไม่น้อยกว่า 9,300.00 ตารางเมตร.
 ตามแบบรูปรายการที่องค์การบริหารส่วนตำบลโพธิ์เก้าต้นกำหนด

สับัญแบบก่อสร้าง		
ที่	รายการ	หมายเหตุ
1	สารบัญแบบ/แผนที่สังเขป	
2	แบบรูปตัดตามขวางงานปรับปรุงผิวจราจรหินคลุก	
3	แบบป้ายประชาสัมพันธ์	

ข้อกำหนดเพิ่มเติม


- กำหนดให้ผู้รับจ้างใช้วัสดุประเภทวัสดุหรือครุภัณฑ์ที่จะใช้ในงานก่อสร้างเป็นวัสดุที่ผลิตในประเทศไทยต้องไม่น้อยกว่าร้อยละ 60 ของมูลค่าวัสดุที่จะใช้ในงานก่อสร้างทั้งหมดตามสัญญาและจัดทำแผนการใช้วัสดุที่ใช้ในงานก่อสร้างทั้งหมดตามสัญญาภายใน 60 วัน นับถัดจากวันที่ลงนามในสัญญา (ตามแบบฟอร์มที่กำหนด)
- กำหนดให้ผู้รับจ้างใช้เหล็กที่ผลิตในประเทศไทยไม่น้อยกว่าร้อยละ 90 ของปริมาณเหล็กที่ต้องใช้ตามสัญญาและจัดทำแผนการใช้ปริมาณวัสดุภายในประเทศ ต้องใช้ทั้งหมดตามสัญญาภายใน 60 วัน นับถัดจากวันที่ลงนามในสัญญา (ตามแบบฟอร์มที่กำหนด)

หมายเหตุ

- มิติต่าง ๆ มีหน่วยเป็นเมตร. นอกจากระบุเป็นอย่างอื่น
- รายการใดที่ไม่ได้กำหนดไว้ในแบบ หรือกำหนดไว้ไม่ชัดเจน หรือแสดงไว้ขัดแย้งกันหรือมีปัญหาในการก่อสร้างหรือไม่เป็นไปตามหลักวิชาช่างที่ดี ให้รายงานและดำเนินการตามดุลยพินิจของผู้ควบคุมงานและคณะกรรมการตรวจการจ้างฯ



โครงการ	
ปรับปรุงผิวจราจรหินคลุก หมู่ที่ 5,6 บริเวณสายการเกษตรสายกลาง	
สถานที่ก่อสร้าง	
หมู่ที่ 5,6 ตำบลโพธิ์เก้าต้น อำเภอเมืองลพบุรี จังหวัดลพบุรี	
ผู้อนุมัติ	
 (นางสาวชุกา ผลเกตุ) นายกองค์การบริหารส่วนตำบลโพธิ์เก้าต้น	
เห็นชอบ	
 (นิสิต ชิตนุญา) ปลัดองค์การบริหารส่วนตำบลโพธิ์เก้าต้น	
ตรวจแบบ	
 (นายสุวัฒน์ สุขคุ้ม) ผู้อำนวยการกองช่าง	
วิศวกร	
 (นายสุทธิธิ์ ปรอยง่า) ๒๕๖๓	
ประมาณการ	
 (นายรุ่งโรจน์ คุ้มพวง) นายช่างโยธาชำนาญงาน	
เขียนแบบ	
 (นายอำนาจ ฤทธิพันธ์) ผู้ช่วยช่างโยธา	
แสดงแบบ	
สารบัญแบบ/แผนที่สังเขป	
จำนวน	แผ่นที่
3	1

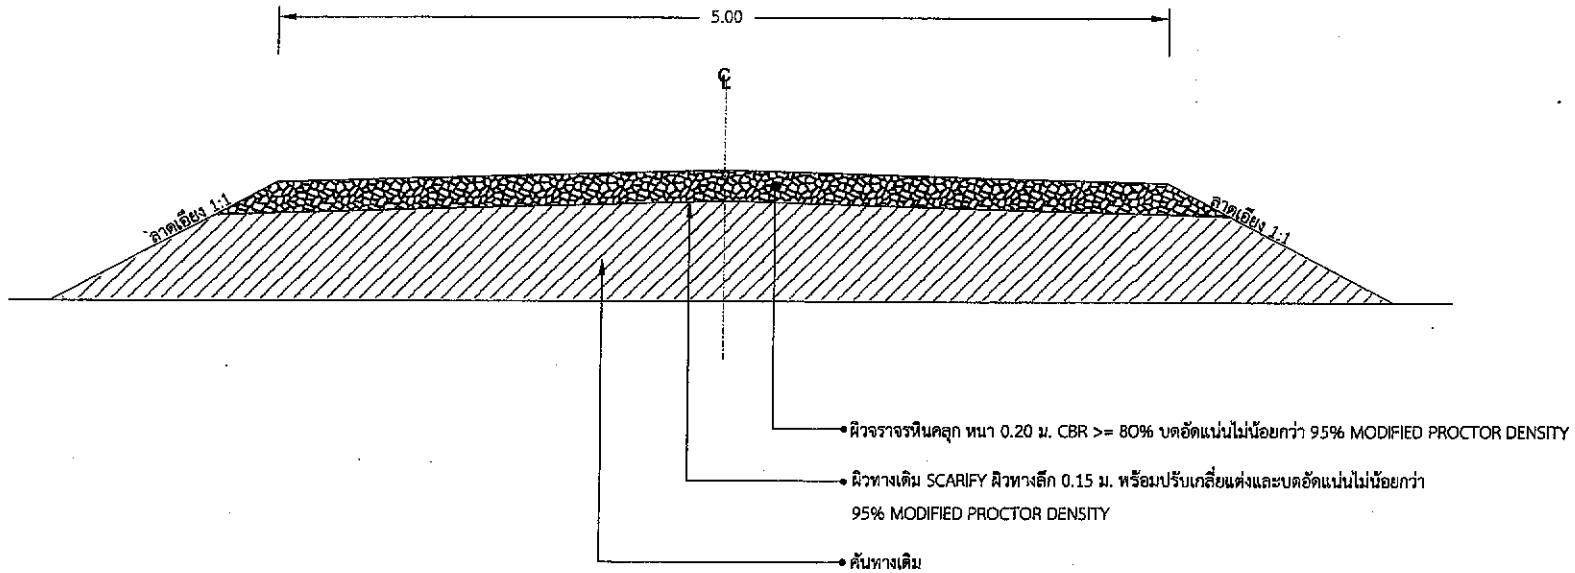


หมายเหตุ

คุณสมบัติวัสดุและวิธีการก่อสร้างให้เป็นไปตาม
มาตรฐานกรมทางหลวง - ทล.-ม.201/2544


รูปตัดตามขวางงานปรับปรุงผิวจราจรหินคลุก



โครงการ ปรับปรุงผิวจราจรหินคลุก หมู่ที่ 5,6 บริเวณสายการเกษตรสายกลาง	
สถานที่ก่อสร้าง หมู่ที่ 5,6 ตำบลโพธิ์เก้าต้น อำเภอเมืองลพบุรี จังหวัดลพบุรี	
ผู้อนุมัติ (นางสาวนุภา พลเกษตร) นายกองค์การบริหารส่วนตำบลโพธิ์เก้าต้น	
เห็นชอบ ว่าที่ร้อยตรี (นิสิต ปิยะญา) ปลัดองค์การบริหารส่วนตำบลโพธิ์เก้าต้น	
ตรวจแบบ (นายสุพรรณ สุขคุ้ม) ผู้อำนวยการกองช่าง	
วิศวกร (นายสุรสิทธิ์ บรรยงค์) 094-23991	
ประมาณการ (นายรุ่งเจริญ พิมพ์แดง) นายช่างโยธาชำนาญงาน	
เขียนแบบ (นายอำนาจ อุทรพย์) ผู้ช่วยช่างโยธา	
แสดงแบบ รูปตัดตามขวางงานปรับปรุงผิวจราจรหินคลุก	
จำนวน	แผ่นที่
3	3

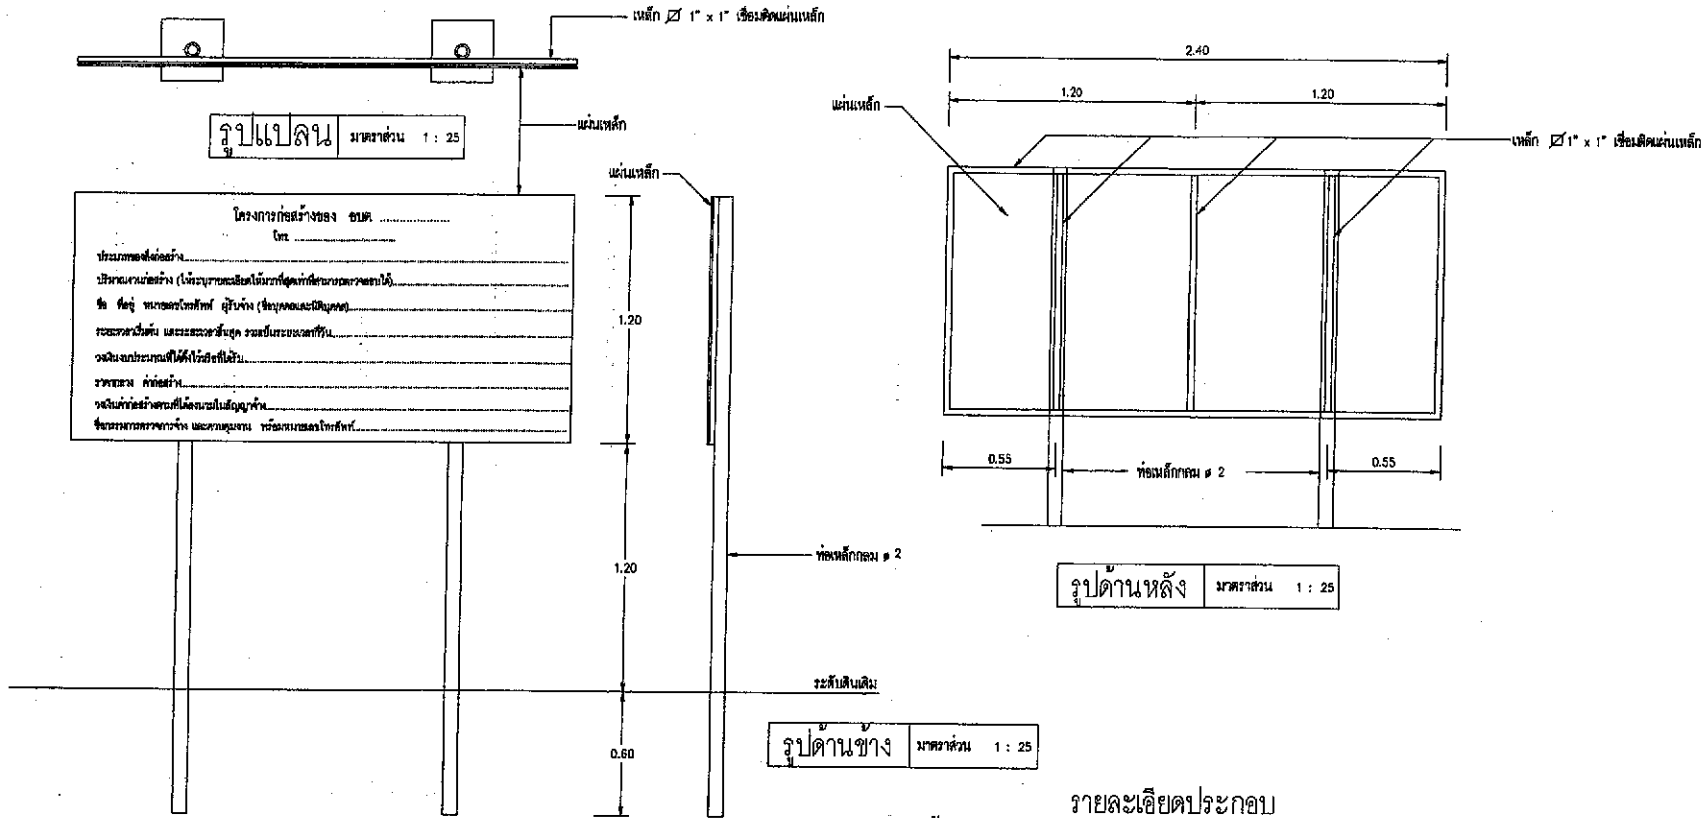

รายละเอียดประกอบ
แบบป้ายมาตรฐานสำหรับโครงการขององค์การบริหารส่วนตำบล

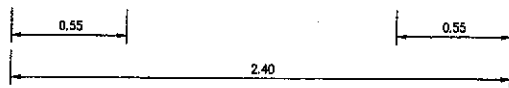

รูปด้านหน้า มাত্রาส่วน 1 : 25

รายการประกอบแบบ

- เสา, สันป้ายเหล็กหรือ ไม้ป่น
- ตัวหนังสือสีขาว
- ขนาดตัวหนังสือกำหนดตามความเหมาะสมข้อความแบบที่กำหนด
- แผ่นเหล็ก ขนาด กว้าง 1.20 ม. ยาว 2.40 ม.

หมายเหตุ

- จุดก่อสร้างกำหนดตามความเหมาะสมในสถานที่ก่อสร้าง ส่วนตรงมองเห็นได้ชัดเจน

2.40

โครงการก่อสร้างของ อบต.
โทร.

ประเภทของสิ่งก่อสร้าง.....

ปริมาณงานก่อสร้าง (ให้ระบุรายละเอียดให้มากที่สุดเท่าที่สามารถตรวจสอบได้).....

ชื่อ ที่อยู่ หมายเลขโทรศัพท์ ผู้รับจ้าง (ชื่อบุคคลและนิติบุคคล).....

ระยะเวลาเริ่มต้น และระยะเวลาสิ้นสุด รวมเป็นระยะเวลาที่วัน.....








วงเงินงบประมาณที่ได้ตั้งไว้หรือที่ได้รับ.....

ราคากลาง ค่าก่อสร้าง.....

วงเงินค่าก่อสร้างตามที่ได้นำมาในสัญญาจ้าง.....

ชื่อกรรมการตรวจการจ้าง และควบคุมงาน พร้อมหมายเลขโทรศัพท์.....

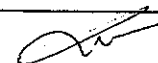1.20

	
โครงการ	
ปรับปรุงผิวจราจรถนนลาด หมู่ที่ 5,6 บริเวณสายการเกษตรสายกลาง	
สถานที่ก่อสร้าง	
หมู่ที่ 5,6 ตำบลโพธิ์เก้าต้น อำเภอเมืองลพบุรี จังหวัดลพบุรี	
ผู้อนุมัติ	
 (นางสาวยุภา ผลเกตุ) นายกองจัดการบริหารส่วนตำบลโพธิ์เก้าต้น	
เห็นชอบ	
 ว่าที่ร้อยตรี (นิสิต ปัญญา) ปลัดองค์การบริหารส่วนตำบลโพธิ์เก้าต้น	
ตรวจแบบ	
 (นายสุธรรม สุขคุ้ม) ผู้อำนวยการกองช่าง	
วิศวกร	
 (นายสุรสิทธิ์ บรรจงคำ) ทร. 2399	
ประมาณการ	
 (นายรุ่งเจริญ แสงจันทร์) นายช่างโยธาชำนาญงาน	
เขียนแบบ	
 (นายอำนาจ อุทรักษ์) ผู้ช่วยช่างโยธา	
แสดงแบบ	
แบบป้ายประชาสัมพันธ์โครงการ	
จำนวน	แผ่นที่
3	3